

AUTONOME PROVINZ BOZEN
GEMEINDE LATSCH

PROVINCIA AUTONOMA DI BOLZANO
COMUNE DI LACES

BAUHERR

COMMITTENTE

GEMEINDE LATSCH
HAUPTPLATZ 6
39021 LATSCH

COMUNE DI LACES
PIAZZA PRINCIPALE 6
39021 LACES

BAUVORHABEN

COSTRUZIONE

ABÄNDERUNG DURCHFÜHRUNGSPLAN
GEWERBEZONE "PLIMA" LATSCH -
ZONE A BAULOS A1

MODIFICA PIANO DI ATTUAZIONE
INDUSTRIALE "PLIMA" LACES
ZONA A LOTTO A1

PLANUNGSPHASE

FASE DI PROGETTAZIONE

DURCHFÜHRUNGSPLAN

PIANO DI ATTUAZIONE

05

INHALT

CONTENUTO

Zone A1

Zona A1

RECHTSPLAN

PIANO NORMATIVO



Reg.Nr.: 19.003



REV. REV.	BESCHREIBUNG DESCRIZIONE	AUSGEFÜHRT REDATTO DA	DATUM DATA	GEPRÜFT ESAMINATO	DATUM DATA
-	1.Version	TH	09.06.2020	HJ	09.06.2020
a	2.Version			HJ	20.08.2020
b	3.Version	DK	29.03.2021	HJ	29.03.2021
c					
d					
e					
f					

Dr.Ing. Stelzl Hansjörg
Dr.Ing. Oberdörfer Wolfgang
Dr.Ing. Bauer Georg
Bahnhofstraße 11/A - I-39021 Latsch
Tel. 0473 622322 - Fax. 0473 720146
www.bauteam.it - info@bauteam.it

LEGENDE-LEGGENDA

- ZONENGRENZE lt. BIP
- - - CONFINI DI ZONA s. P.U.
- BAURECHTSFLÄCHE
- LIMITE DELL'AREA EDIFICABILE
- BAU AN DER GRUNDSTÜCKSGRENZEN MIT EINVERSTÄNDNIS DES NACHBARN
- COSTRUZIONE SUL CONFINI DELLA PROPRIETÀ CON IL CONSENSO DEL PROPRIETARIO VICINO
- MASSLINIEN - LINEE DI MISURA
- BESTEHENDE GEBÄUDE INNERHALB DER ZONE
- EDIFICI ESISTENTI ALL'INTERNO DELLA ZONA
- ZUFAHRTSSTRASSE
- STRADA D'ACCESSO
- FÜR DIE KUBATUR UNBERÜCKSICHTIGTE FLÄCHE
- SUPERFICIE NON MESSA IN CONSIDERAZIONE PER I CALCOLI DI CUBATURA

NUTZUNGSSCHABLONE SCHEMA DI UTILIZZO

A		
B	C	
D		
F	G	

- A BAULOSNUMMER
NUMERO DEL LOTTO
- B NETTOFLÄCHE DES BAULOSSES
SUPERFICIE NETTA DEL LOTTO
- C MAXIMAL ZULÄSSIGE KUBATUR IM BAULOS
CUBATURA MASSIMA AMMESSA NEL LOTTO
- D BESTEHENDE KUBATUR
CUBATURA ESISTENTE
- F MAXIMALE GEBÄUDEHÖHE
ALTEZZA MASSIMA
- G BAUMASSENDICHTE
DENSITÀ EDILIZIA

Wenn nicht anders angeführt, ist die Fläche in m² und die Kubatur in m³ angegeben.


Se non altro specificato, la superficie è dotata in m² e la cubatura in m³.

A2-MIVUK	
91.526	669.375
669.341	
12	7


A1-Avanti	
22.964	114.820
78.852	
10	5

Überbaute Fläche
ohne Kubatur H = 7m

H = 15m

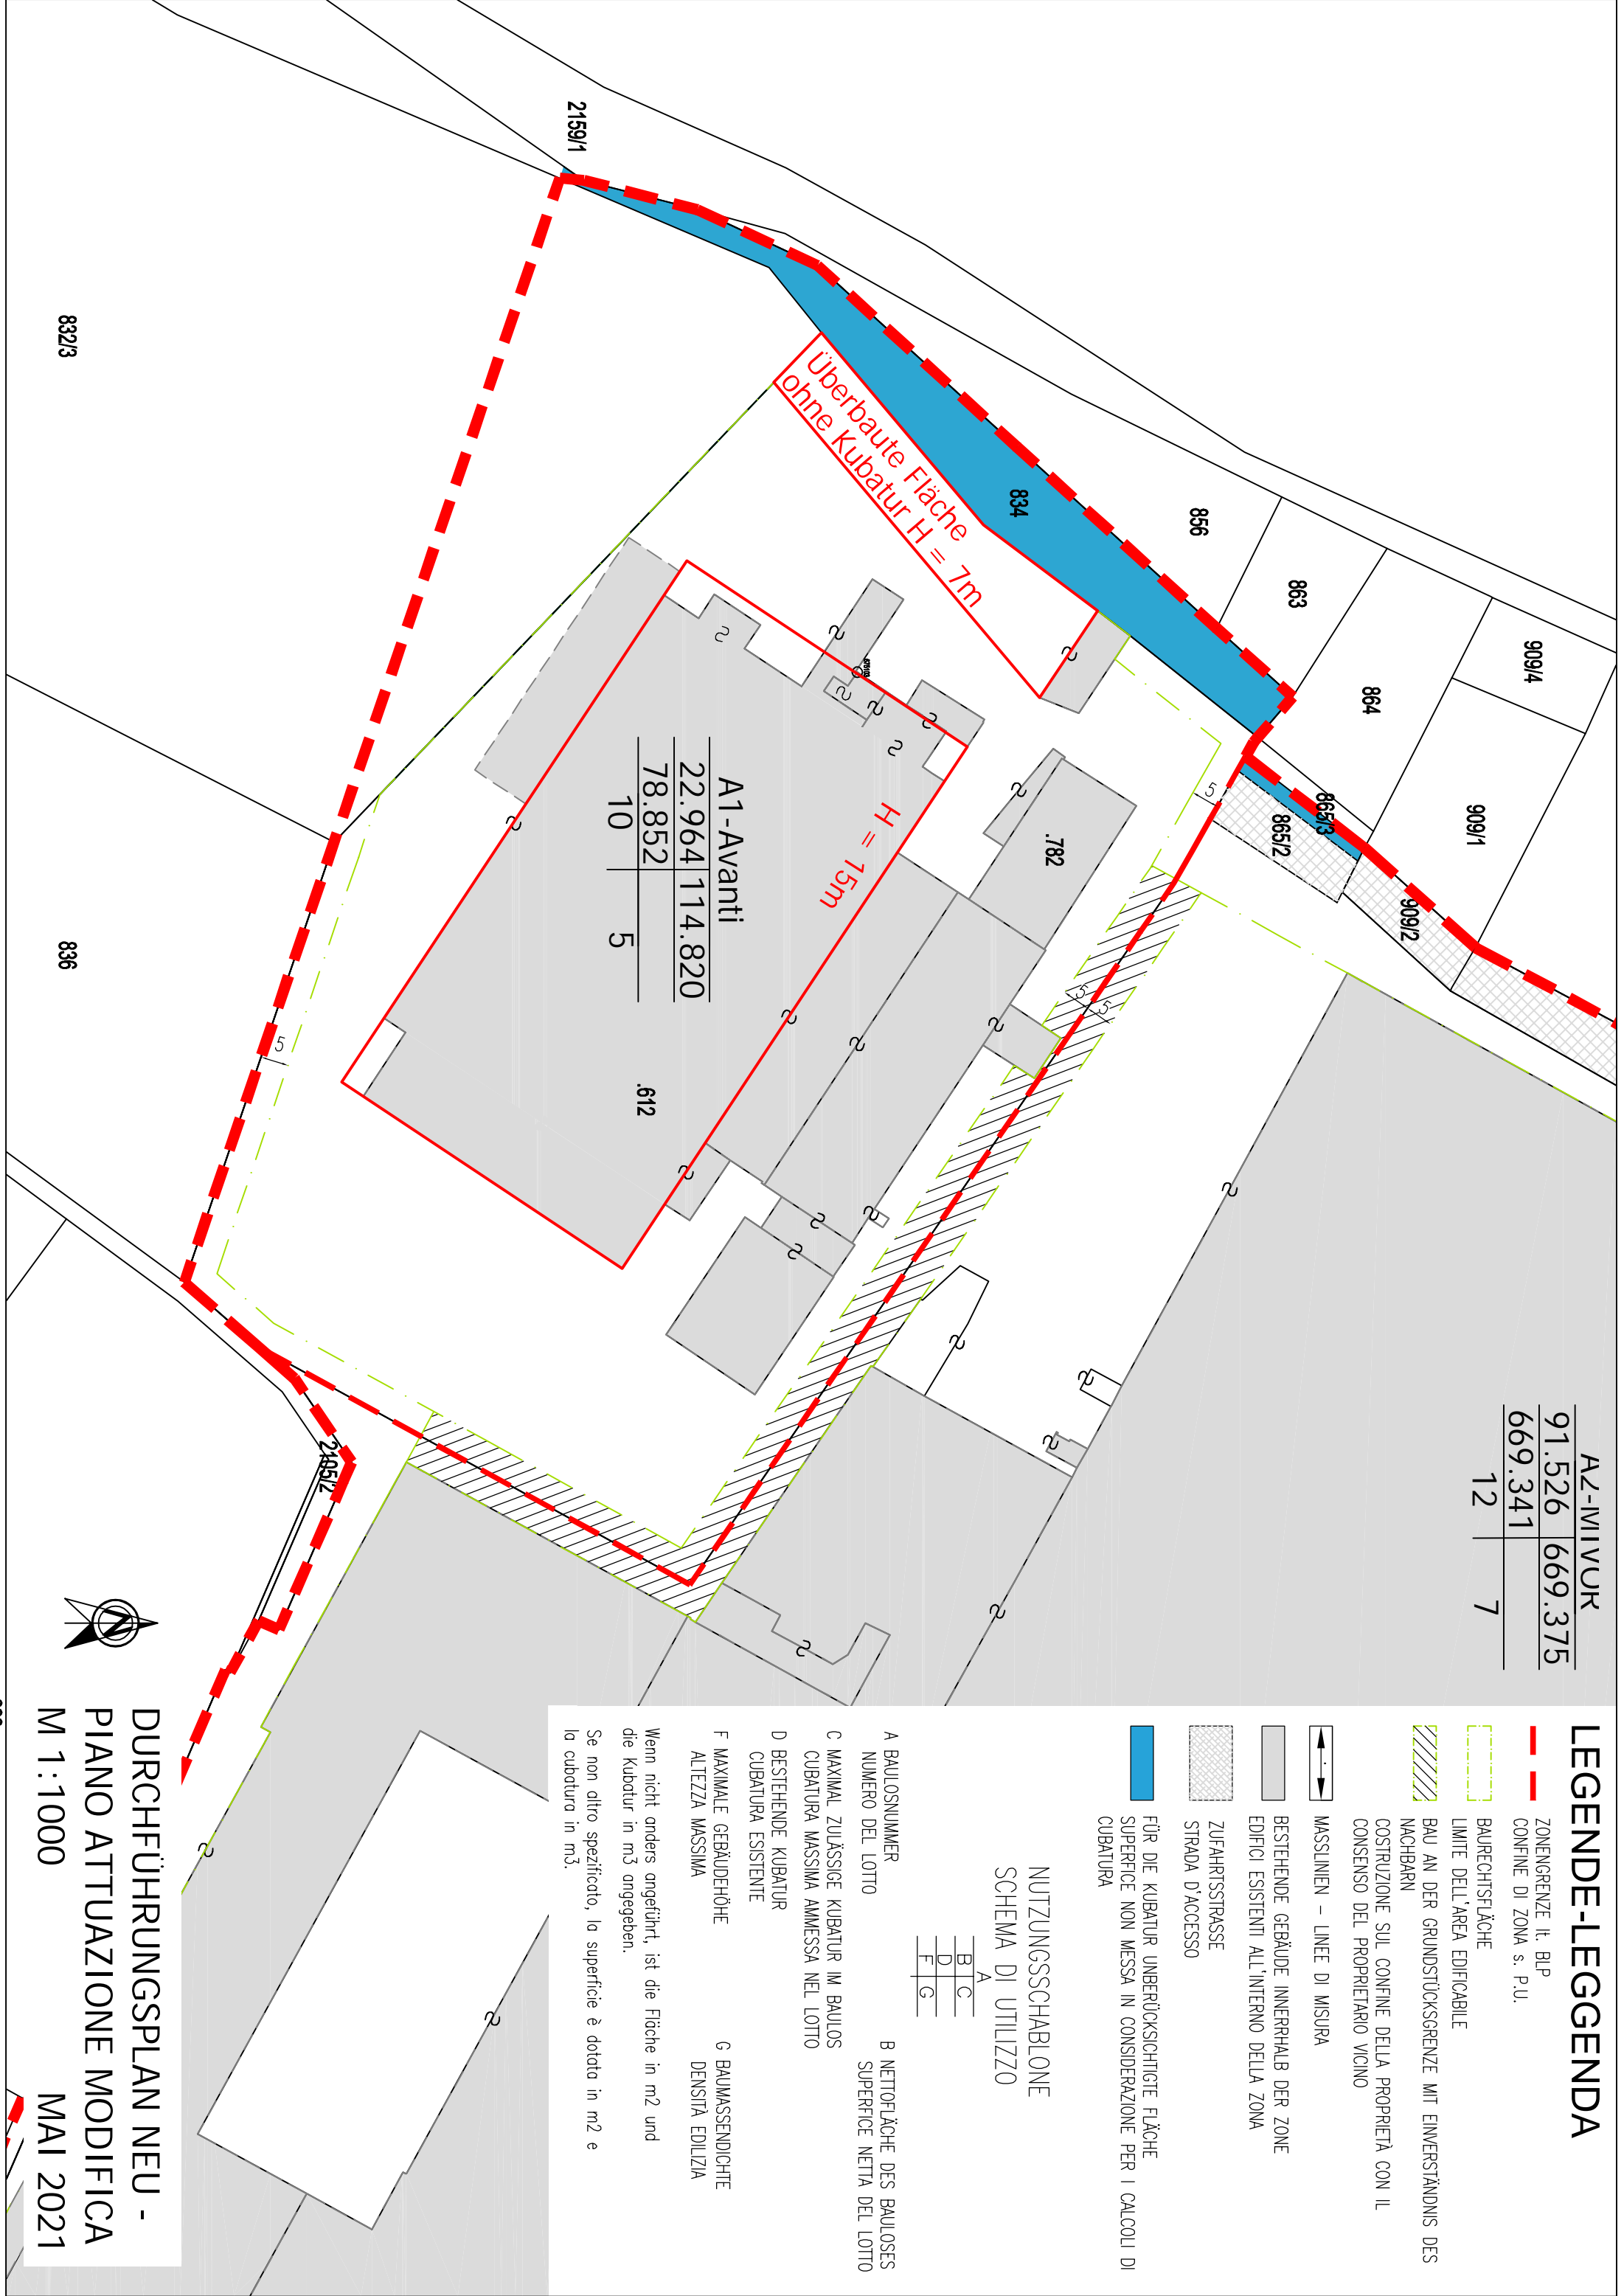

DURCHFÜHRUNGSPLAN NEU -
PIANO ATTUAZIONE MODIFICA
M 1:1000
MAY 2021

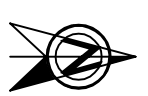

832/3

836

R3R