| | | | |
|---|---|---|---|
| KUBATUR BESTAND | 33266 ~~33230~~ | m³ | CUBATURA STATO ATTUALE |
| GESAMMTE FLÄCHE | 26 061 | m² | SUPERFICIE TOTALE |
| DICHTE BESTAND | 1.27 | m³/m² | DENSITÀ STATO ATTUALE |
| ABBRUCH OHNE WIEDERAUFBAU | 471 | m³ | DEMOLIZIONE SENZA RICOSTRUZIONE |
| NEUE MÖGLICHE KUBATUR | 14 151 | m³ | NUOVA CUBATURA |
| KUBATUR ENDSTUFE | 46946 ~~46 910~~ | m³ | CUBATURA STATO FINALE |
| DICHTE ENDSTUFE | 1.80 | m³/m² | DENSITÀ STATO FINALE |

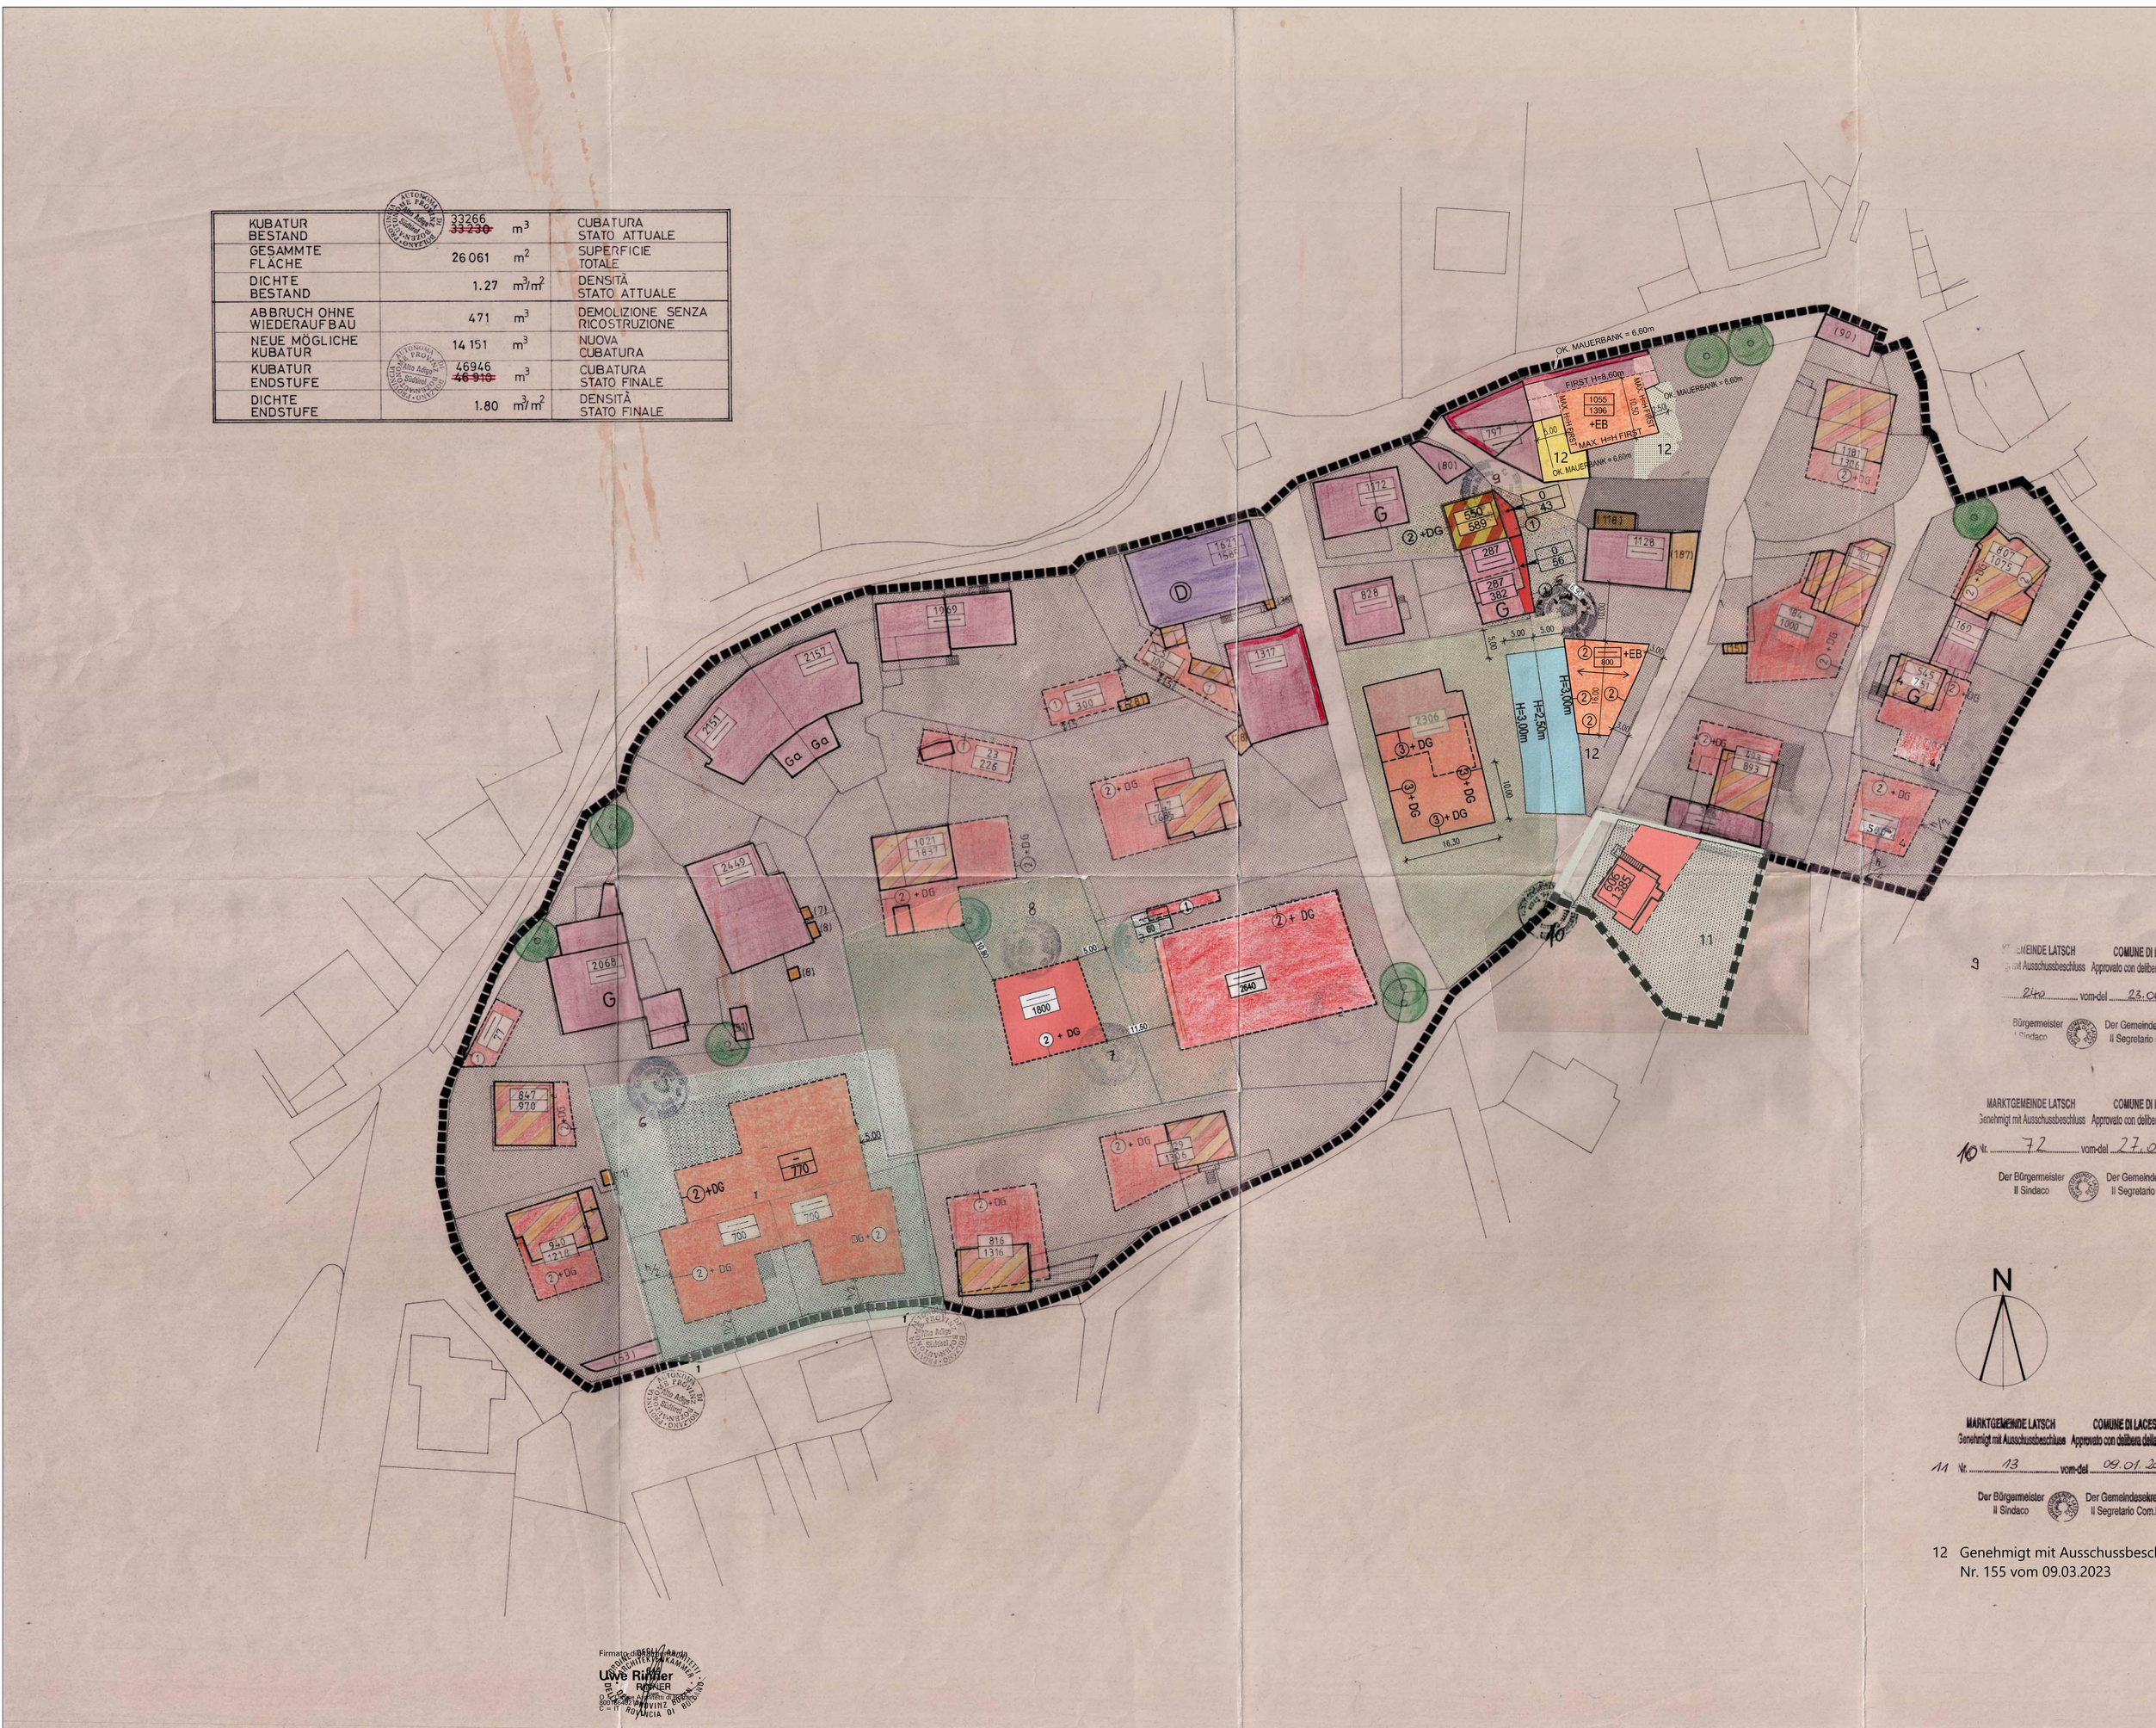


LEGENDE:

LEGGENDA:

| | |
|---|---|
| ABGRENZUNG BLOCK VII A ZONE | DELIMITAZIONE COMPARTIM. VII ZONA A |
| PRIVAT | PRIVATO |
| GEMEINDE LATSCH | COMUNE DI LACES |
| DENKMALSCHUTZOBJEKT | EDIFICIO SOTTO TUTELA DELLE BELLE ARTI |
| BAULINIE | ALLINEAMENTO |
| BAUGRENZE | LIMITE DELL'AREA EDIFICABILE |
| ABBRUCH OHNE WIEDERAUFBAU | DEMOLIZIONE SENZA RICOSTRUZIONE |
| BAUFÜHRUNG INNERHALB DER ALTEN UMRISSE SOWIE RESTAURIERUNGS- UND SANIERUNGSARBEITEN | RICOSTRUZIONE NEI LIMITI ATTUALI E LAVORI DI RESTAURO |
| ABBRUCH UND WIEDERAUFBAU SOWIE NEUBAU INNERHALB DER ANGEGEBENEN BAULINIEN | DEMOLIZIONE CON RICOSTR. E COSTRUZIONE NUOVA ENTRO L'ALLINEAMENTO, IL LIM. DELL'A. |
| BAUGRENZEN GEBÄUDEHÖHEN | EDIFICA- E ALTEZZA INDICA. |
| KUBATUR BESTAND | CUBATURA STATO ATTUALE |
| MAX. ZULÄSSIGE KUBATUR | CUBATURA MASS. AMMESSA |
| FASSADENCHARAKTER MUSS ERHALTEN BLEIBEN | SEGNI CARATTERISTICI DELLA FACCIATA DA MANTENERE |
| ANZAHL DER VOLLGESCHOSSE U AUSBAUFÄHIGES DACHGESCHOSS ZU ANGEGEBENER SEITE | NUMERO DEI PIANI E SOTTOTETTO EDIFICABILE ALLA PARTE INDICATA |
| MAUER MUSS ERSTELLT WERDEN | MURO RECINSIONE DA MANTENERE |
| FIRSTRICHTUNG VORGESCHRIEBENE | DIREZIONE COLMO INDICATA |
| GARAGE | GARAGE |
| SCHÜTZENSWERTER BAUMBESTAND | ALBERI DA PROTEGGERE |
| GESCHLOSSENER HOF NUTZUNGSÄNDERUNG NICHT MÖGLICH | MASO CHIUSO RIASSETTO NON POSSIBILE |
| +EB NUTZUNG ENERGIEBONUS MÖGLICH | AMMESSO L'UTILIZZO DEL BONUS ENERGIA |

9 Genehmigt mit Ausschussbeschluss Approvato con delibera della Giunta
Nr. 240 vom-del 23.06.2016
Der Bürgermeister Il Sindaco — Der Gemeindesekretär Il Segretario Com.le

10 Genehmigt mit Ausschussbeschluss Approvato con delibera della Giunta
Nr. 72 vom-del 27.01.2017
Der Bürgermeister Il Sindaco — Der Gemeindesekretär Il Segretario Com.le

11 Genehmigt mit Ausschussbeschluss Approvato con delibera della Giunta
Nr. 13 vom-del 09.01.2019
Der Bürgermeister Il Sindaco — Der Gemeindesekretär Il Segretario Com.le

12 Genehmigt mit Ausschussbeschluss Nr. 155 vom 09.03.2023

MODIFICA NON SOSTANZIALE DGC.
1 N° 44 DEL 30.01.1997
UNWESENTLICHE ABÄNDERUNG GAB.
N° 44 / VOM 30.01.1997
IL DIRETTORE D'UFFICIO
DER AMTSDIREKTOR

2 Genehmigt mit Ausschussbeschluss Approvato con delibera della Giunta
3 Nr. 212 vom-del 29.04.1999
Nr. 355 vom-del 18.07.2002
Der Bürgermeister Il Sindaco — Der Gemeindesekretär Il Segretario Com.le

4 Genehmigt mit Ausschussbeschluss Approvato con delibera della Giunta
Nr. 402 vom-del 19.07.2001
Der Bürgermeister Il Sindaco — Der Gemeindesekretär Il Segretario Com.le

5 Genehmigt mit Ausschussbeschluss Approvato con delibera della Giunta
Nr. 374 vom-del 20.07.2006
Der Bürgermeister Il Sindaco — Der Gemeindesekretär Il Segretario Com.le

6 Genehmigt mit Ausschussbeschluss Approvato con delibera della Giunt
Nr. 22 vom-del 11.01.2007
Der Bürgermeister Il Sindaco — Der Gemeindesekretär Il Segretario Com.le

7 Genehmigt mit Ausschussbeschluss Approvato con delibera della Giunta
Nr. 27 vom-del 20.06.2013
Der Bürgermeister Il Sindaco — Der Gemeindesekretär Il Segretario Com.le

8 Genehmigt mit Ausschussbeschluss Approvato con delibera della Giunta
Nr. 376 vom-del 27.08.2015
Der Bürgermeister Il Sindaco — Der Gemeindesekretär Il Segretario Com.le

Ufficio coordinamento tecnico ed urbanistico
Amt für Raumordnung u. Landesplanung
- 3 -10- 1990
Prot. N. 3688

MARKTGEMEINDE LATSCH
Genehmigt mit Ratbeschluss
Nr. 103 vom - del 2007.90
Der Bürgermeister - Il Sindaco — Der Gemeindesekretär - Il segretario Com.le

COMUNE DI LACES
Approvato con delibera cons.

TRADUZIONE

6

# PIANO D'ATTUAZIONE ZONA A LACES

## COMPARTIMENTO VII

PIANO NORMATIVO
DATI URBANISTICI 1: 500

# DURCHFÜHRUNGSPLAN ZONE A LATSCH

## BLOCK VII

RECHTSPLAN
URBANISTISCHE DATEN 1: 500

APPROVATO DALLA GIUNTA PROVINCIALE
CON MODIFICA D'UFFICIO / DELIBERA
N. 02 DEL 4.04.1991
COMMITTENTE:
AUFTRAGGEBER:
SCHLUSS NR. 02 VOM 4.04.1991
IL DIRETTORE DELL'UFFICIO PIANIFICAZIONE
DER DIREKTOR DES AMTES FÜR RAUMORDNUNG

ORDINE DEGLI ARCHITETTI PIANIFICATORI PAESAGGISTI E CONSERVATORI
DR. ARCH. GADNER WALTER

planungsgruppe meran SEPT. 89 SEPT. 90
SACHBEARBEITER: ARCH. DR. WALTER GADNER

Firmato da: Uwe Rindler
Rindler